


15 rangées de 5 tables (20 personnes par table)

Allée centrale entre les 2 rangées de tables

CONFIGURATION REPAS/BANQUET

Tribune repliée

Capacité maximale : 300 personnes

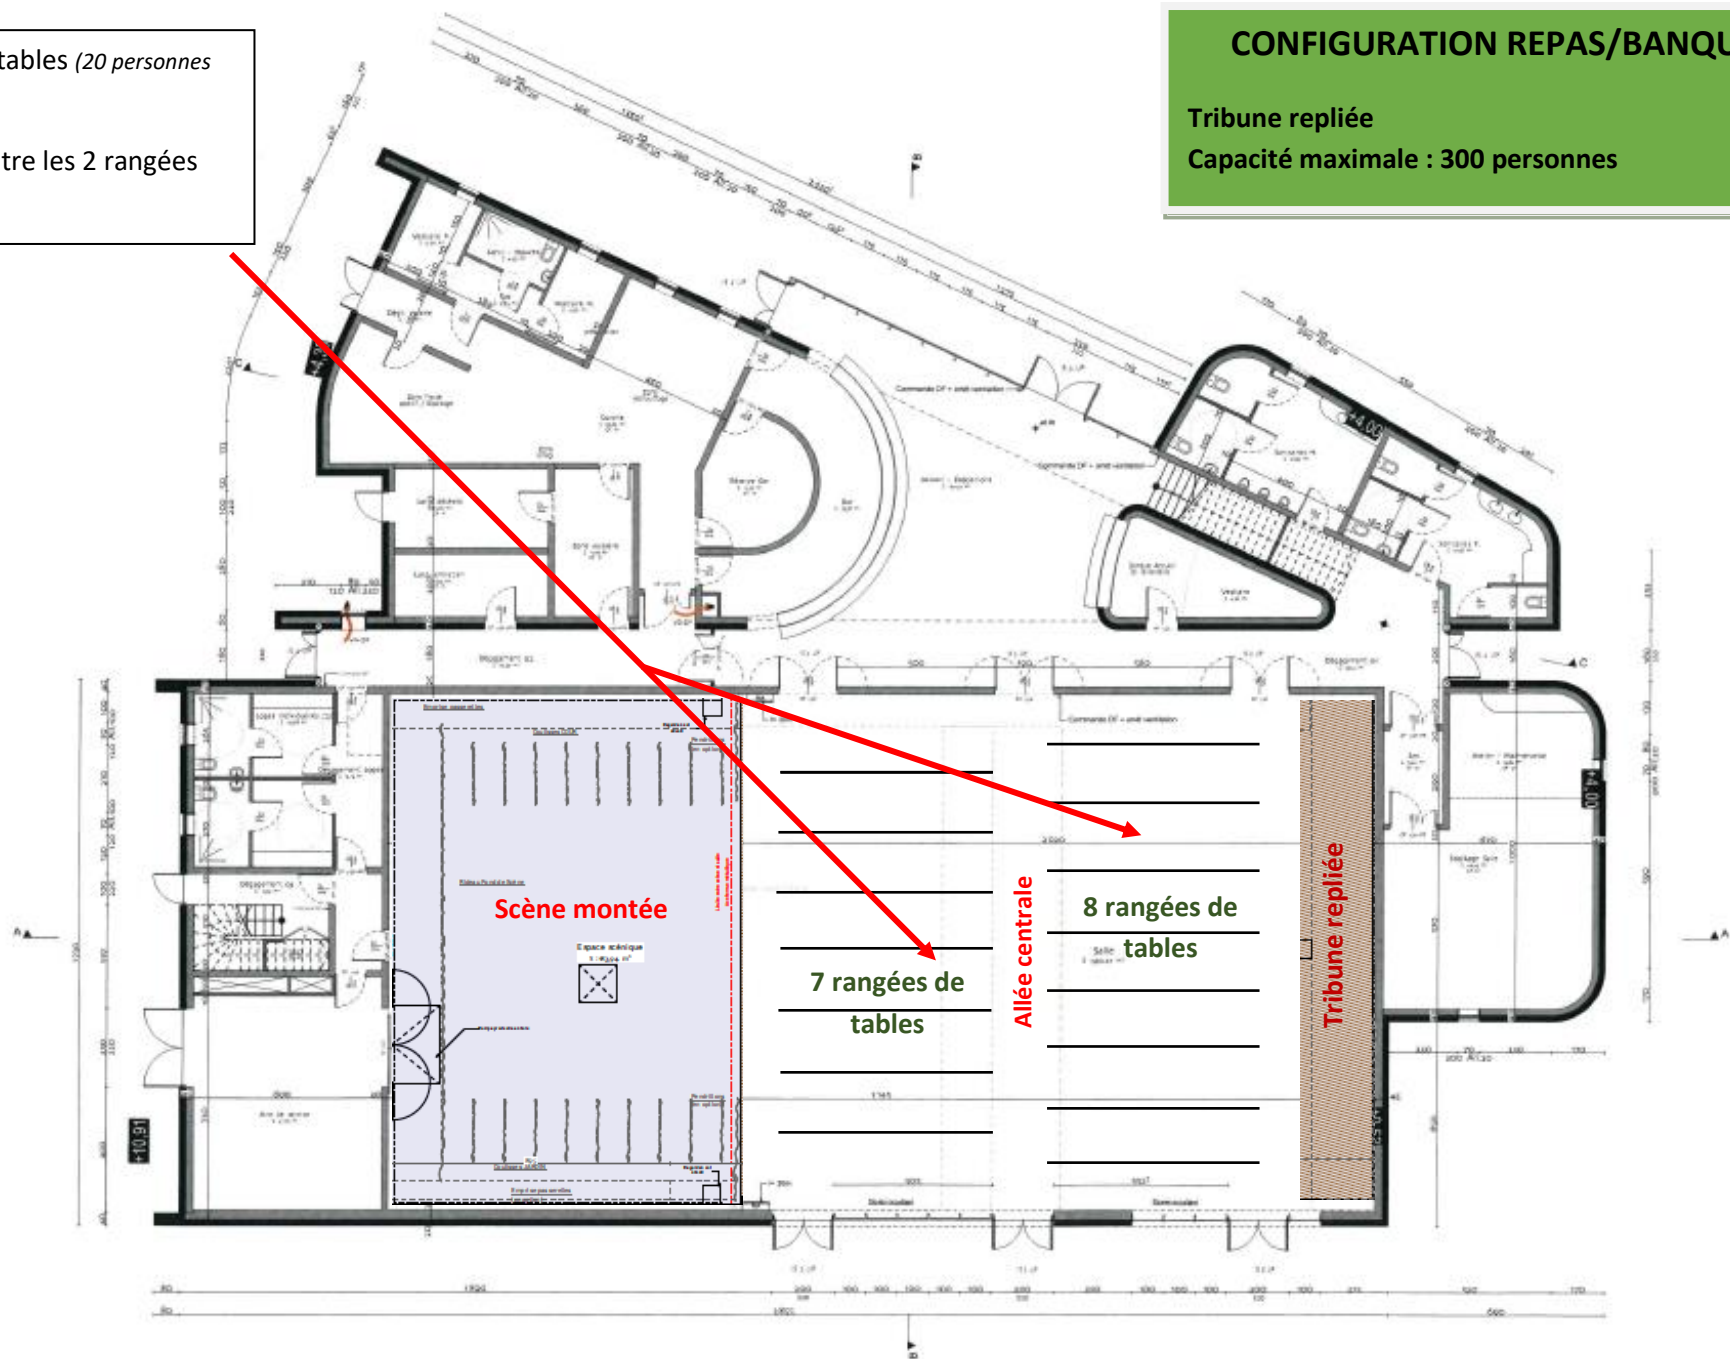

RDC

1:200